


CENTRE CULTUREL DE SERBIE
 123, rue Saint-Martin
 Paris 4^{ème}

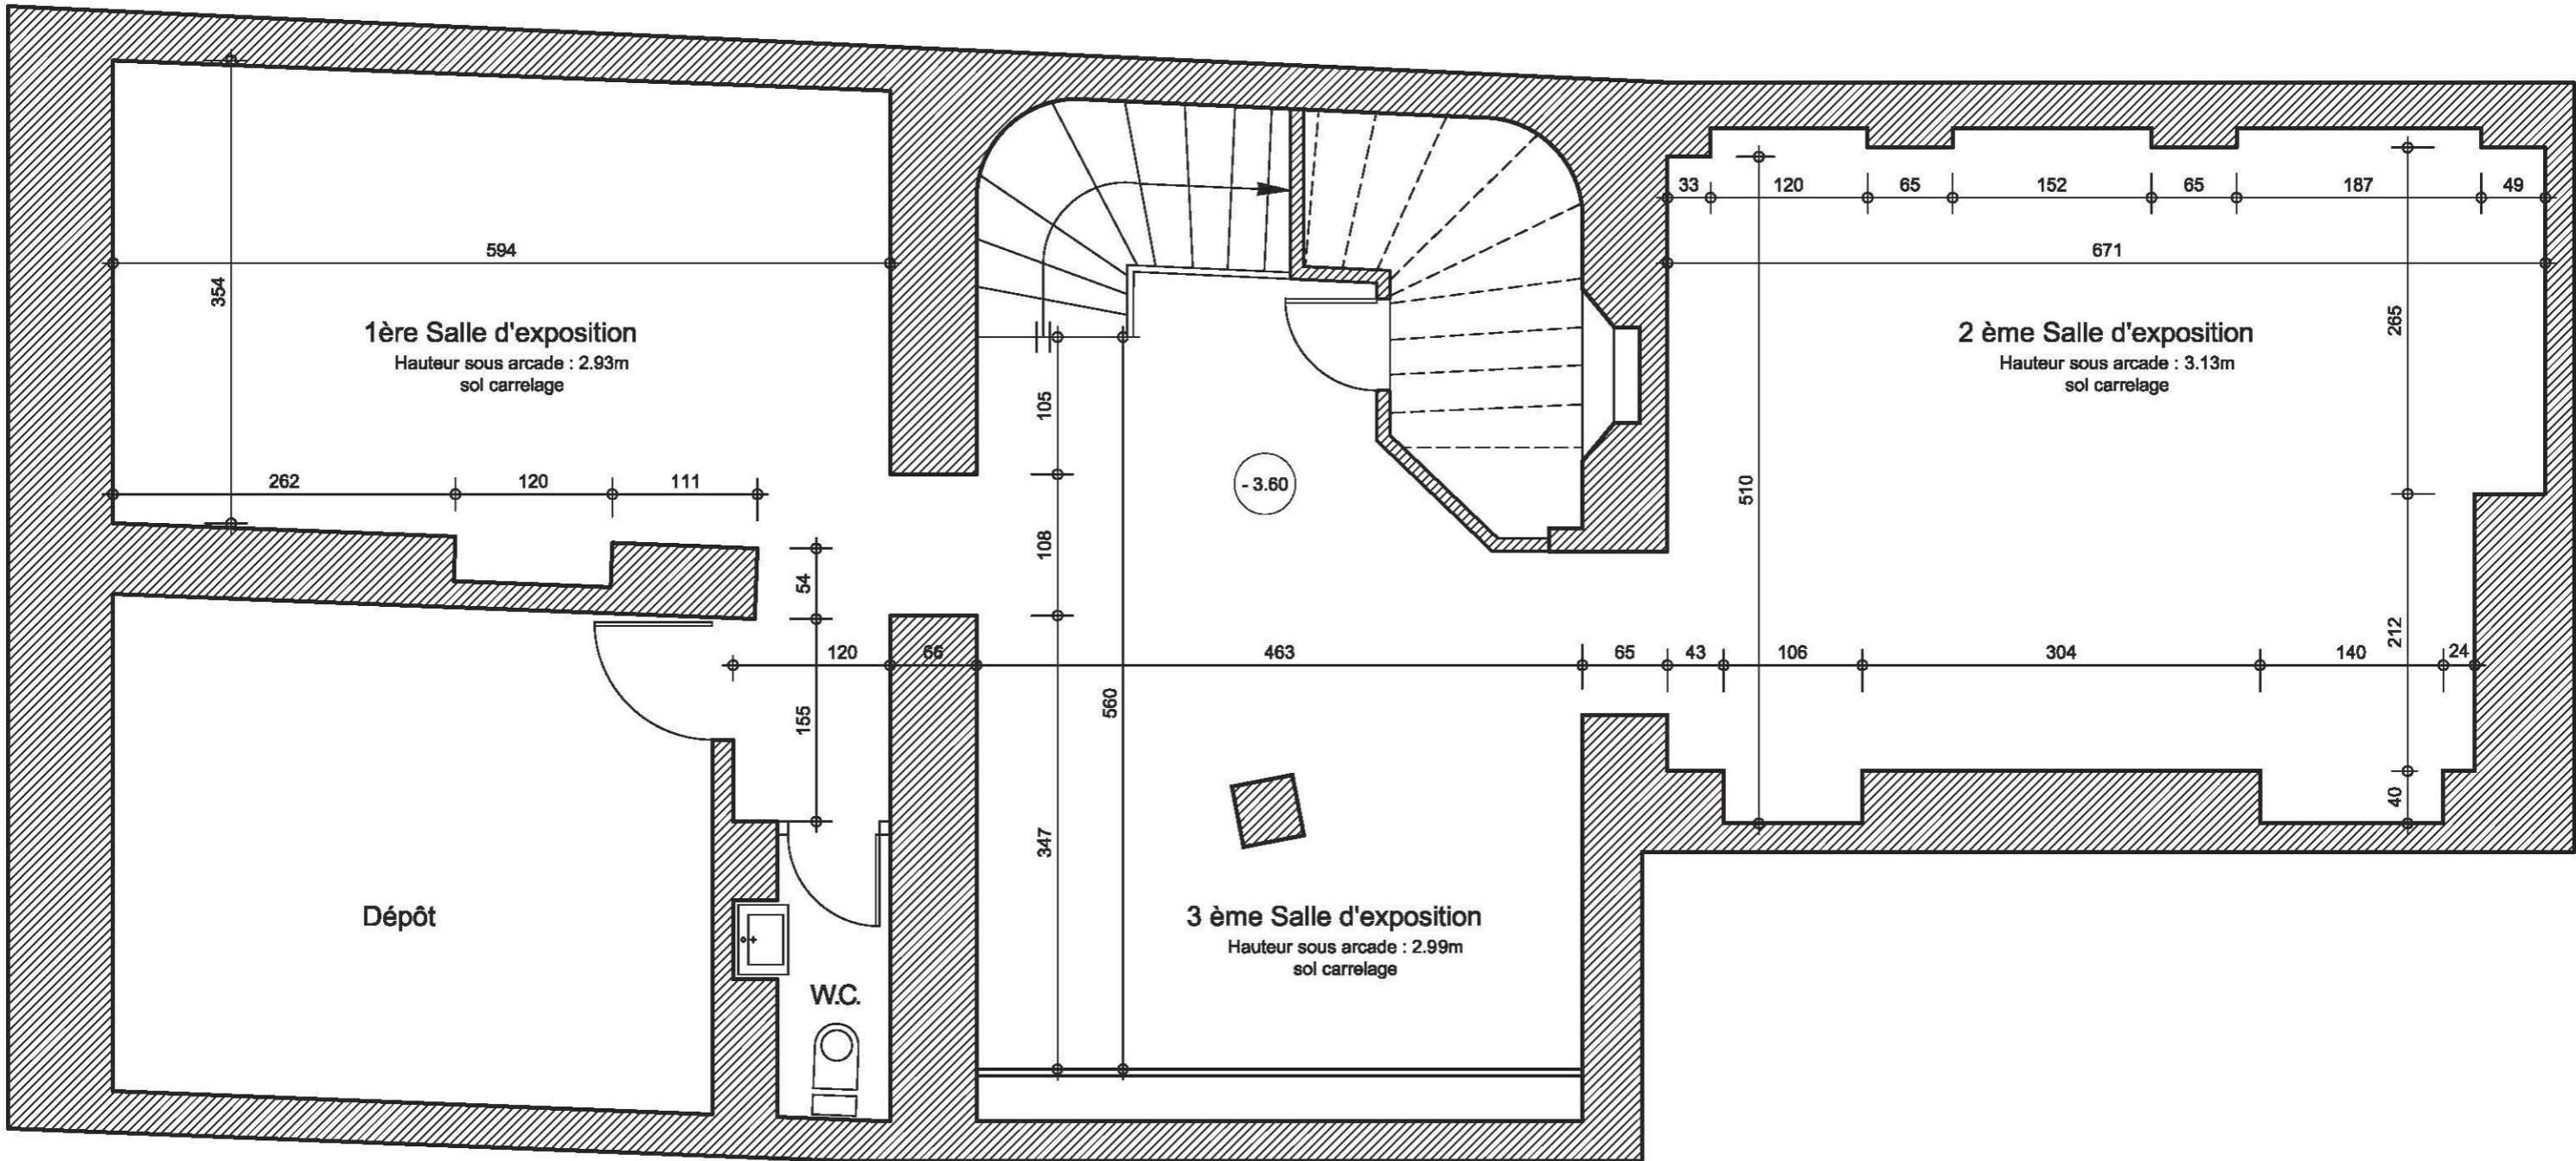

ETAT ACTUEL
SOUS - SOL
 Echelle : 1/50