


CENTRE CULTUREL DE SERBIE

123, rue Saint-Martin

Paris 4^{ème}

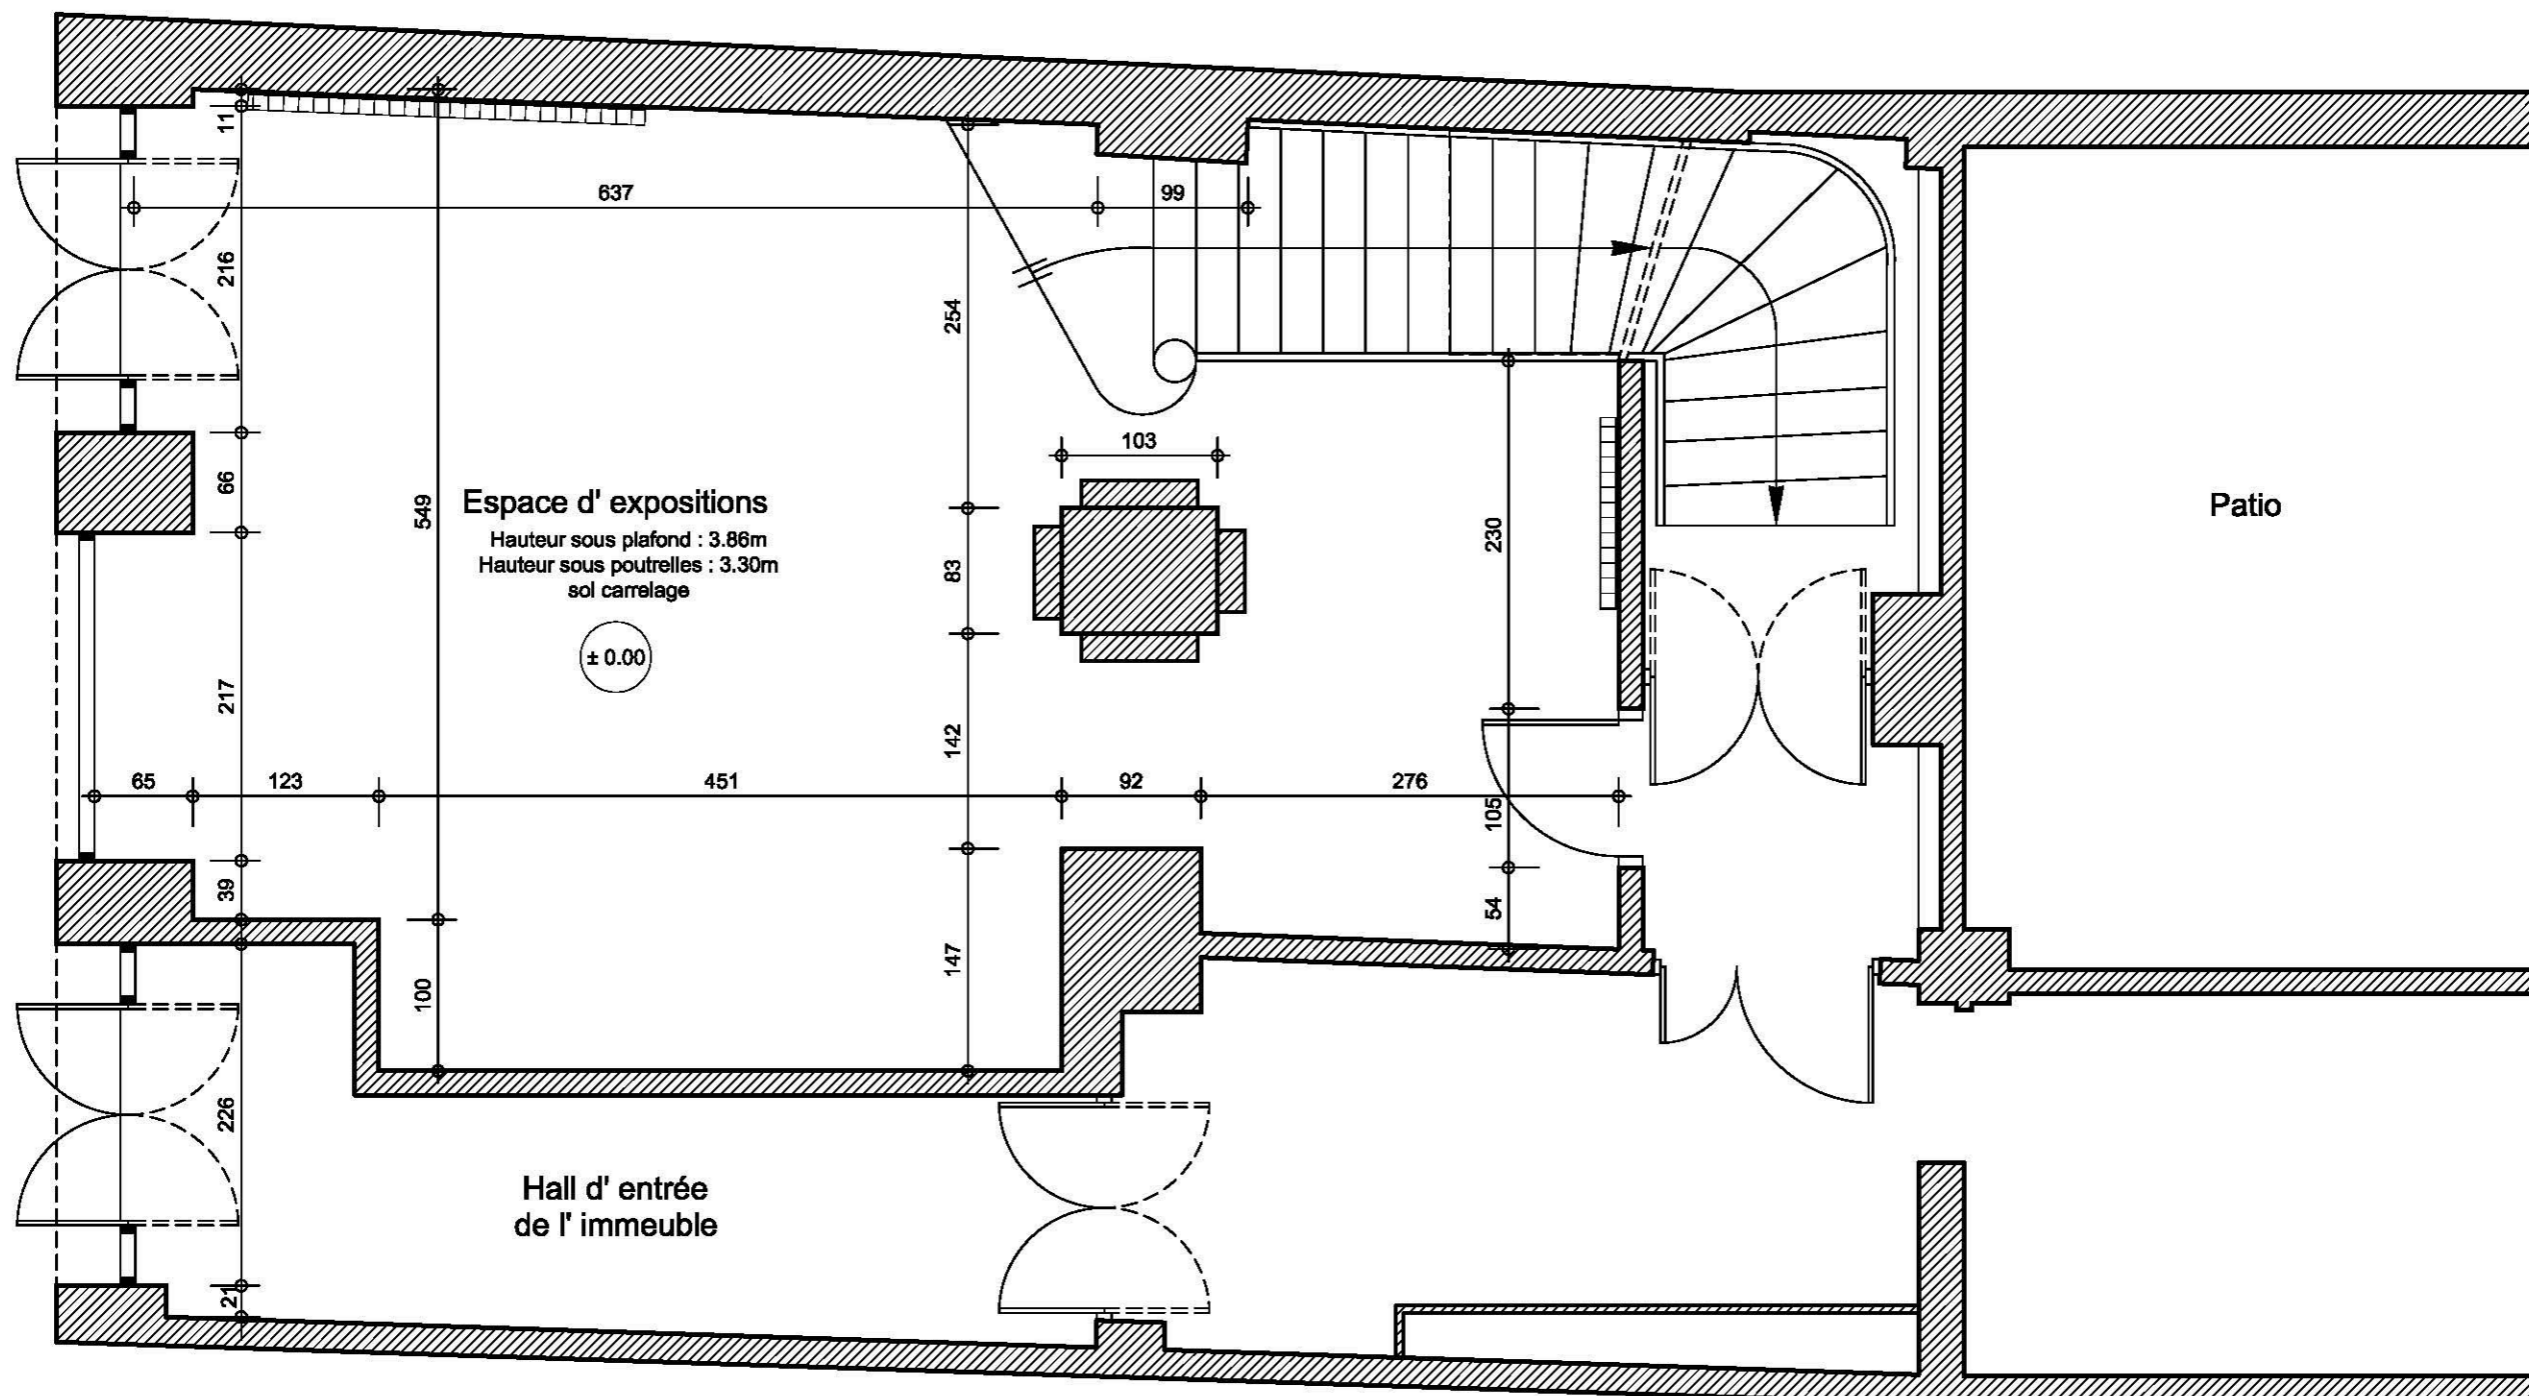

ETAT ACTUEL
REZ DE CHAUSSEE

Echelle : 1/50